

COMUNE DI MALO


PROVINCIA DI VICENZA

CASA DI RICOVERO "MUZAN"



RISTRUTTURAZIONE DELLA CASA DI RIPOSO "MUZAN"

| VANO | SUPERFICIE | SUPERFICIE AEROILLUMIN ANTE | RAPPORTO FINESTRATURA (minimo 1/8=0,125) | SUPERFICIE FINESTRATURE APRIBILI | NOTE |
|----------------------|------------|-----------------------------|--|----------------------------------|---------------------------------|
| BAGNO ASSISTITO | 17,83 | 0,91 | 0,051 | 0,54 | locale con ventilazione forzata |
| CAMERA 1 | 21,54 | 4,48 | 0,208 | 1,34 | |
| CAMERA 2 | 29,77 | 4,48 | 0,150 | 3,36 | |
| CAMERA 3 | 29,75 | 4,48 | 0,151 | 3,36 | |
| CAMERA 4 | 32,32 | 4,48 | 0,139 | 3,36 | |
| CAMERA 5 | 37,68 | 5,60 | 0,149 | 4,08 | |
| CAMERA 6 | 30,25 | 4,48 | 0,148 | 3,36 | |
| CAMERA 7 | 29,50 | 5,39 | 0,183 | 3,90 | |
| CUCININO | 14,96 | 1,12 | 0,075 | 4,80 | locale con ventilazione forzata |
| SERVIZI PERSONALE | 6,50 | 0,00 | 0,000 | 0,00 | locale con ventilazione forzata |
| SOGGIORNO | 38,74 | 5,60 | 0,145 | 3,36 | |
| UFFICIO COORDIAMENTO | 20,25 | 0,00 | 0,000 | 0,00 | locale con ventilazione forzata |
| WC 1 | 4,83 | 0,00 | 0,000 | 1,34 | locale con ventilazione forzata |
| WC 2 | 8,03 | 0,00 | 0,000 | 0,00 | locale con ventilazione forzata |
| WC 3 | 8,11 | 1,12 | 0,138 | 0,72 | locale con ventilazione forzata |
| WC 4 | 8,25 | 1,12 | 0,136 | 0,72 | locale con ventilazione forzata |
| WC 5 | 8,07 | 1,12 | 0,139 | 0,72 | locale con ventilazione forzata |
| WC 6 | 8,07 | 1,12 | 0,139 | 0,72 | locale con ventilazione forzata |
| WC 7 | 8,25 | 0,91 | 0,110 | 0,54 | locale con ventilazione forzata |

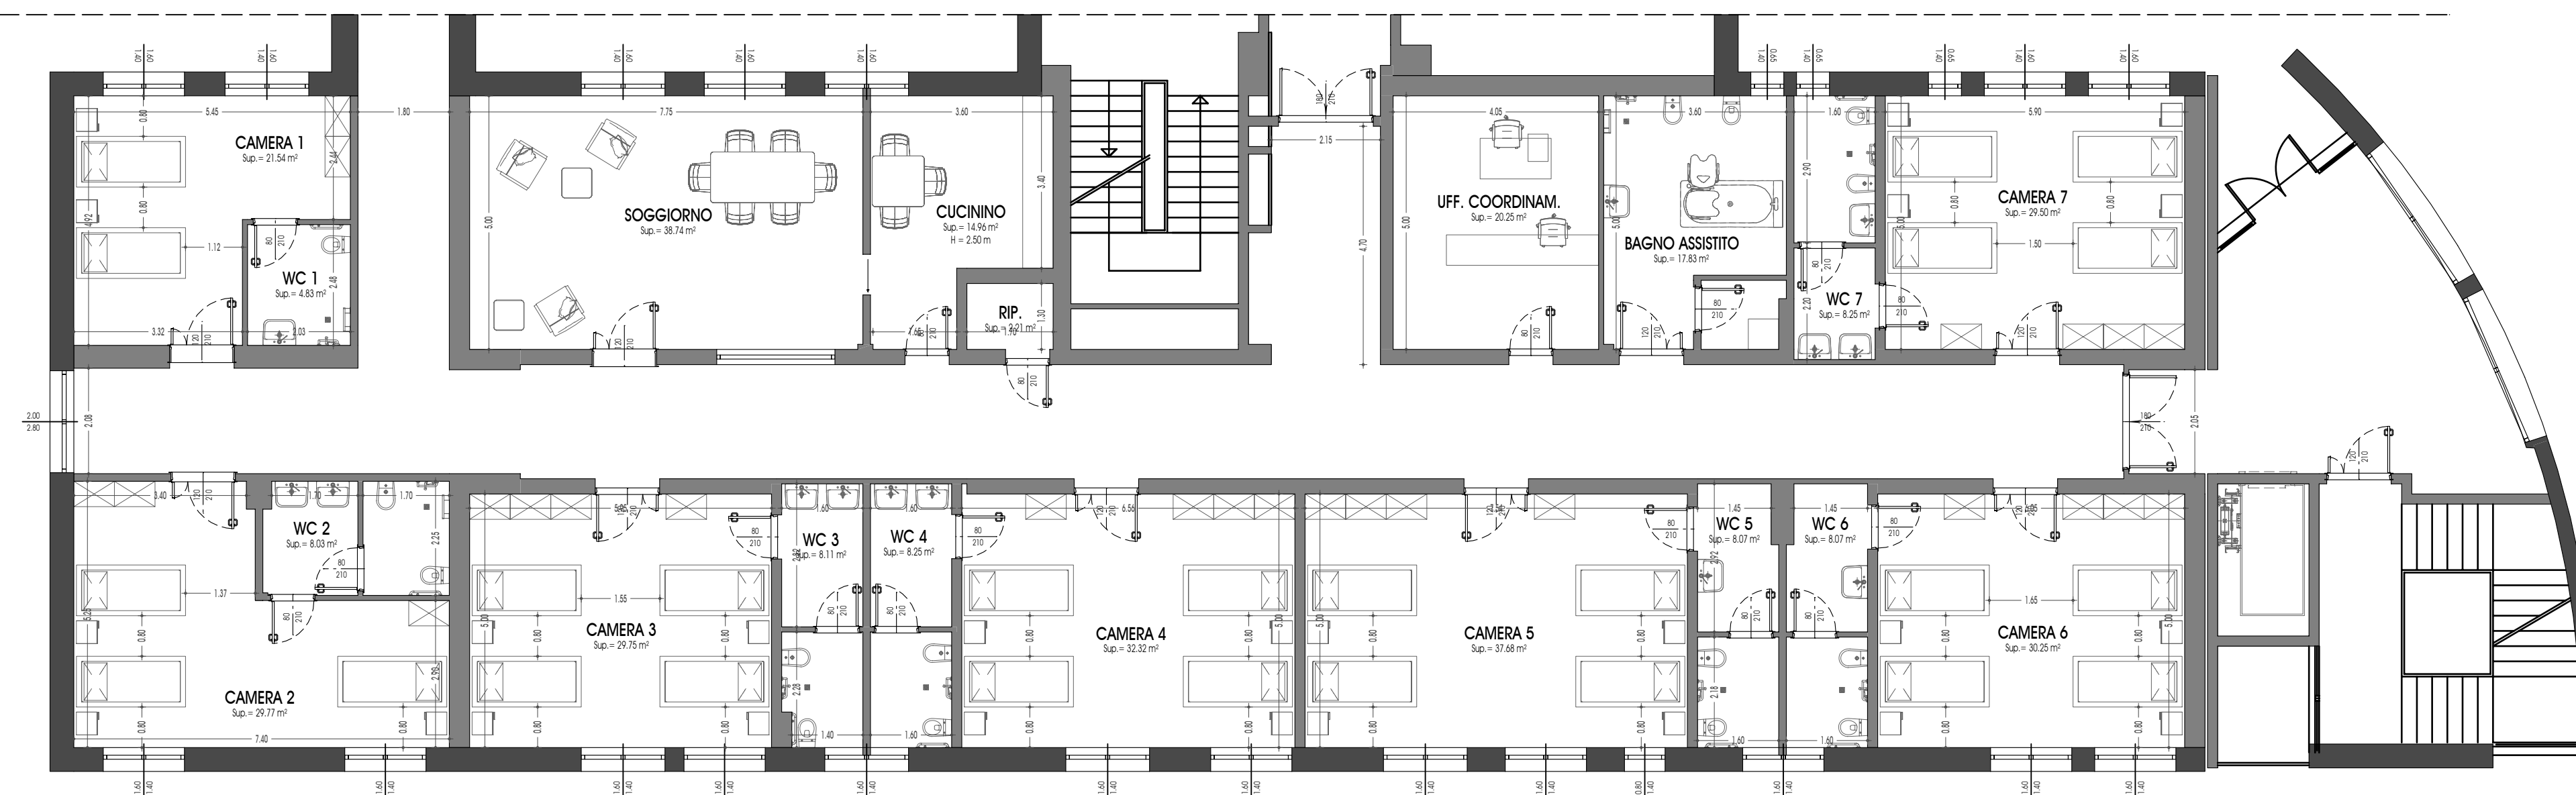

BLOCCO B
STATO DI PROGETTO
PIANTA PIANO RIALZATO

TAV: **PA.06**



ViTre studio S.r.l. Società di Ingegneria
Via San Vincenzo, 21 - 36016 Thiene (VI) - ITALY - Tel. 0445-362749 Fax 0445-362365
Cod. Fisc. e P.I. 03486370248 - N° REA VI-327582 - Cap. Soc. € 50.000 i.v.
Sede I° U.L.: Marco di Rovereto (TN) - Via Il Novembre, 91 - Tel. 0464/942492 - rovereto@vitrestudio.com
Sede II° U.L.: Vicenza (VI), Via SS. Apostoli n°6 - Tel 0444/1824604 - vicenza@vitrestudio.com
Sede III° U.L.: Schio (VI), Via Vicenza n°57/e - Tel 0445/511406 - vicenza@vitrestudio.com
e-mail: gare@vitrestudio.com - www.vitrestudio.com

DATA: **Giugno 2018**

REV. :

AGG. :